

ESQUEMA DE UBICACION
SIN ESCALA

NOMBRE DE PROYECTO:

**LABORATORIOS DEL PARQUE
TECNOLOGICO EN AGROINDUSTRIA**

DIRECCION:
PARQUE TECNOLOGICO EN AGROINDUSTRIA, ESCUELA
NACIONAL DE AGRICULTURA (ENA), KM. 33½ CARRETERA A
SANTA ANA, MUNICIPIO DE CIUDAD ARCE, LA LIBERTAD.

CONTENIDO:
DISTRIBUCION ARQUITECTONICA EXISTENTE Y
DEMOLICIONES

PROPIETARIO DEL INMUEBLE:
**ORGANIZACION DE ESTADOS
IBEROAMERICANOS (OEI)**


FECHA:
SEPTIEMBRE 2018

RESPONSABLE DE DISEÑO:

ESCALA:
INDICADA


AREA DE CONSTRUCCION :
629.15 M2

HOJA: DM-1

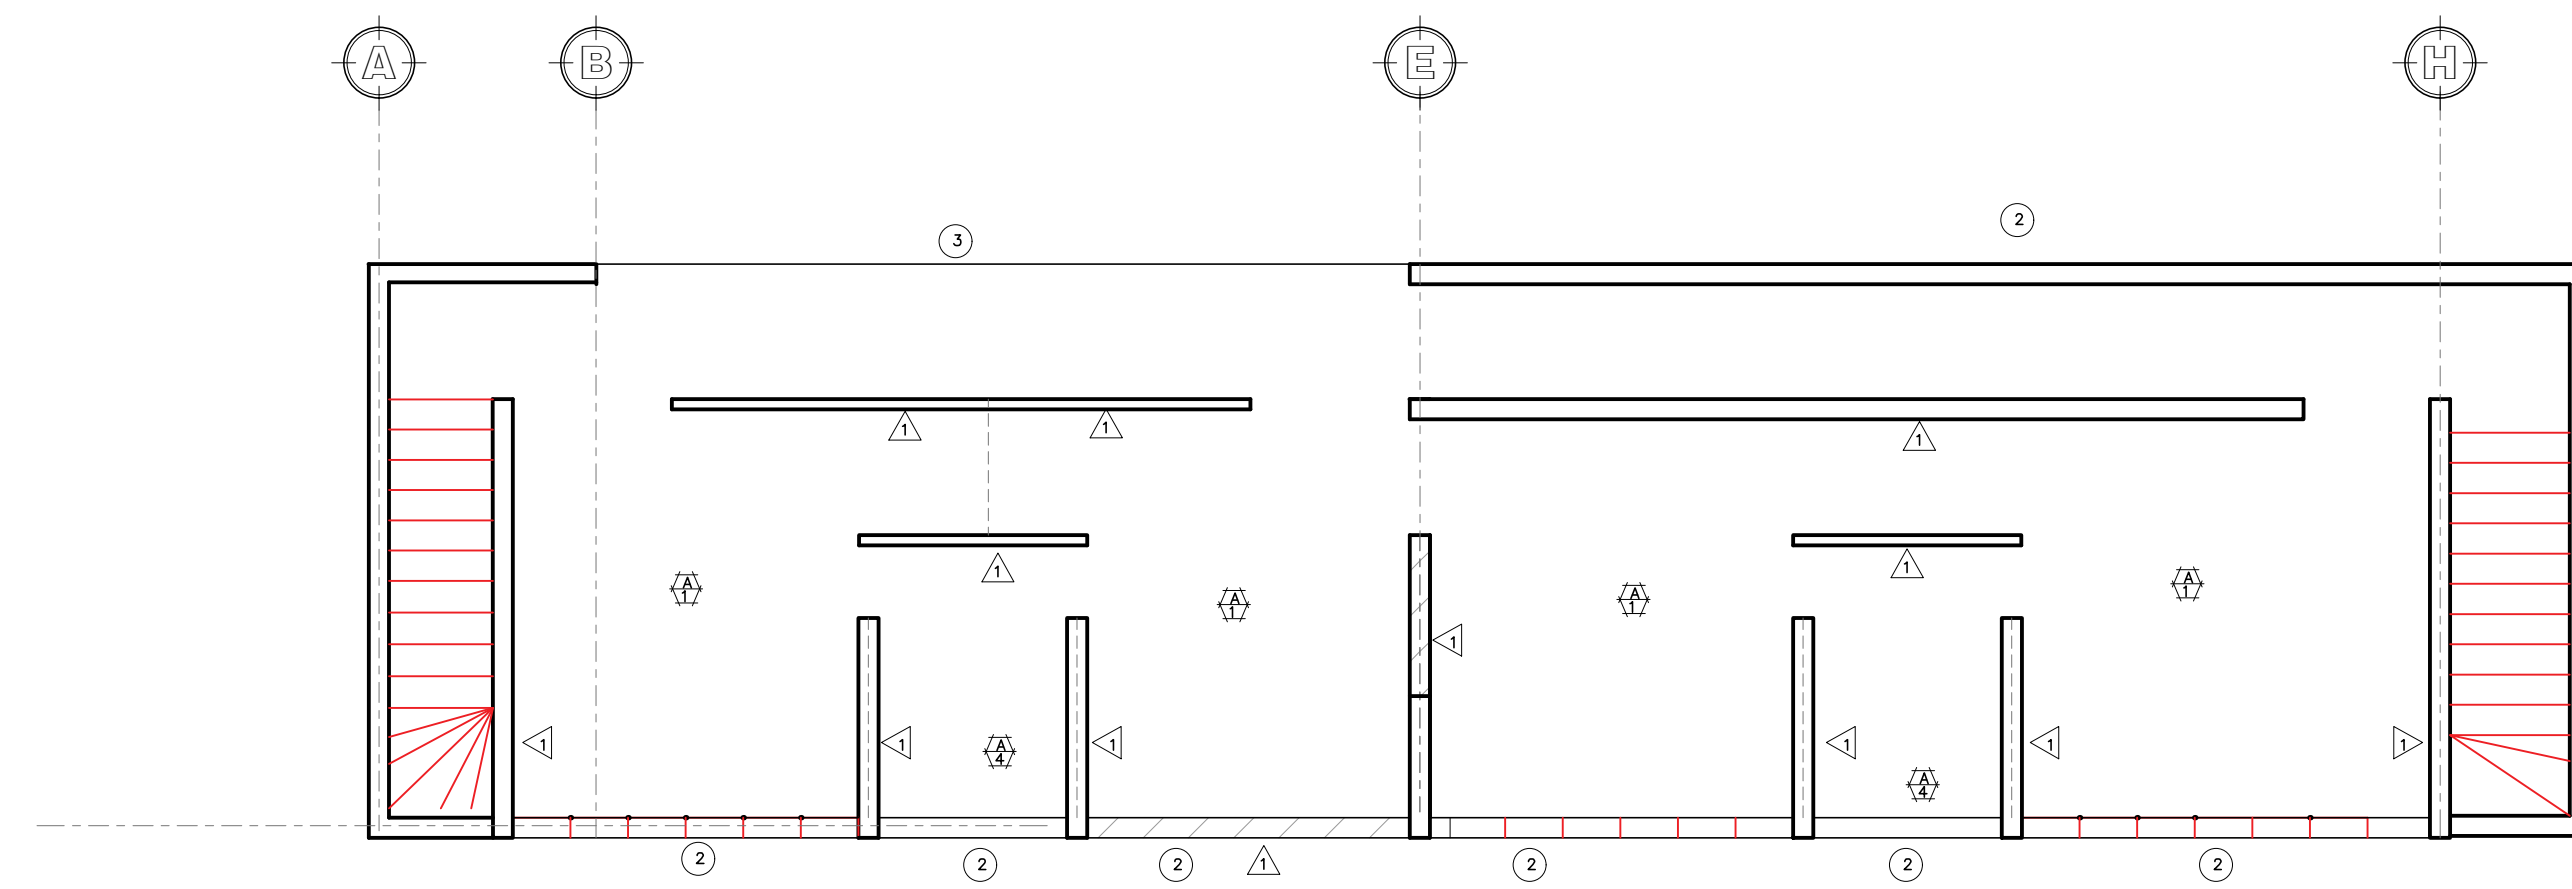

PLANTA DE DEMOLICIONES 2DO NIVEL

DISTRIBUCION ARQUITECTONICA EXISTENTE ESC. 1:75

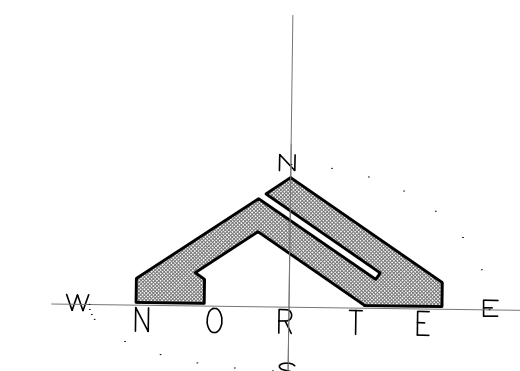

SIMBOLOGÍA DESMONTAJES Y DEMOLICIONES

DEMOLICIONES

CLAVE	DESCRIPCION
	DEMOLICION DE PARED EXISTENTE
	DEMOLICION DE CELOSIA DE BARRO CIRCULAR
	DEMOLICION DE LADRILLO DE BARRO
	DEMOLICION DE CELOSIA DE LADRILLO DE BARRO
	DEMOLICION DE TAPIAL DE LADRILLO DE BARRO
	DEMOLICION DE GRADAS

DESMONTAJES


CLAVE	DESCRIPCION
1	DESMONTAJE DE PUERTA
2	DESMONTAJE DE VENTANA
3	DESMONTAJE DE BARRANDAL
4	DESMONTAJE DE INODORO
5	DESMONTAJE D LAVAMANOS
6	DESMONTAJE DE ESCALERAS

PISOS

CLAVE	DESCRIPCION
	DEMOLICION PISO EXISTENTE
	DEMOLICION PATIO EXISTENTE
	DEMOLICION PISO DE PASILLO EXTERIOR
	DEMOLICION DE PILA

CIELOS

CLAVE	DESCRIPCION
	DEMOLICION DE LOSA Y VIGA DE CORONAMIENTO
	DEMOLICION DE LOSA
	DEMOLICION PERGOLA DE CONCRETO
	DESMONTAJE CUBIERTA DE TECHO ASBESTOCEMENTO SECCION V

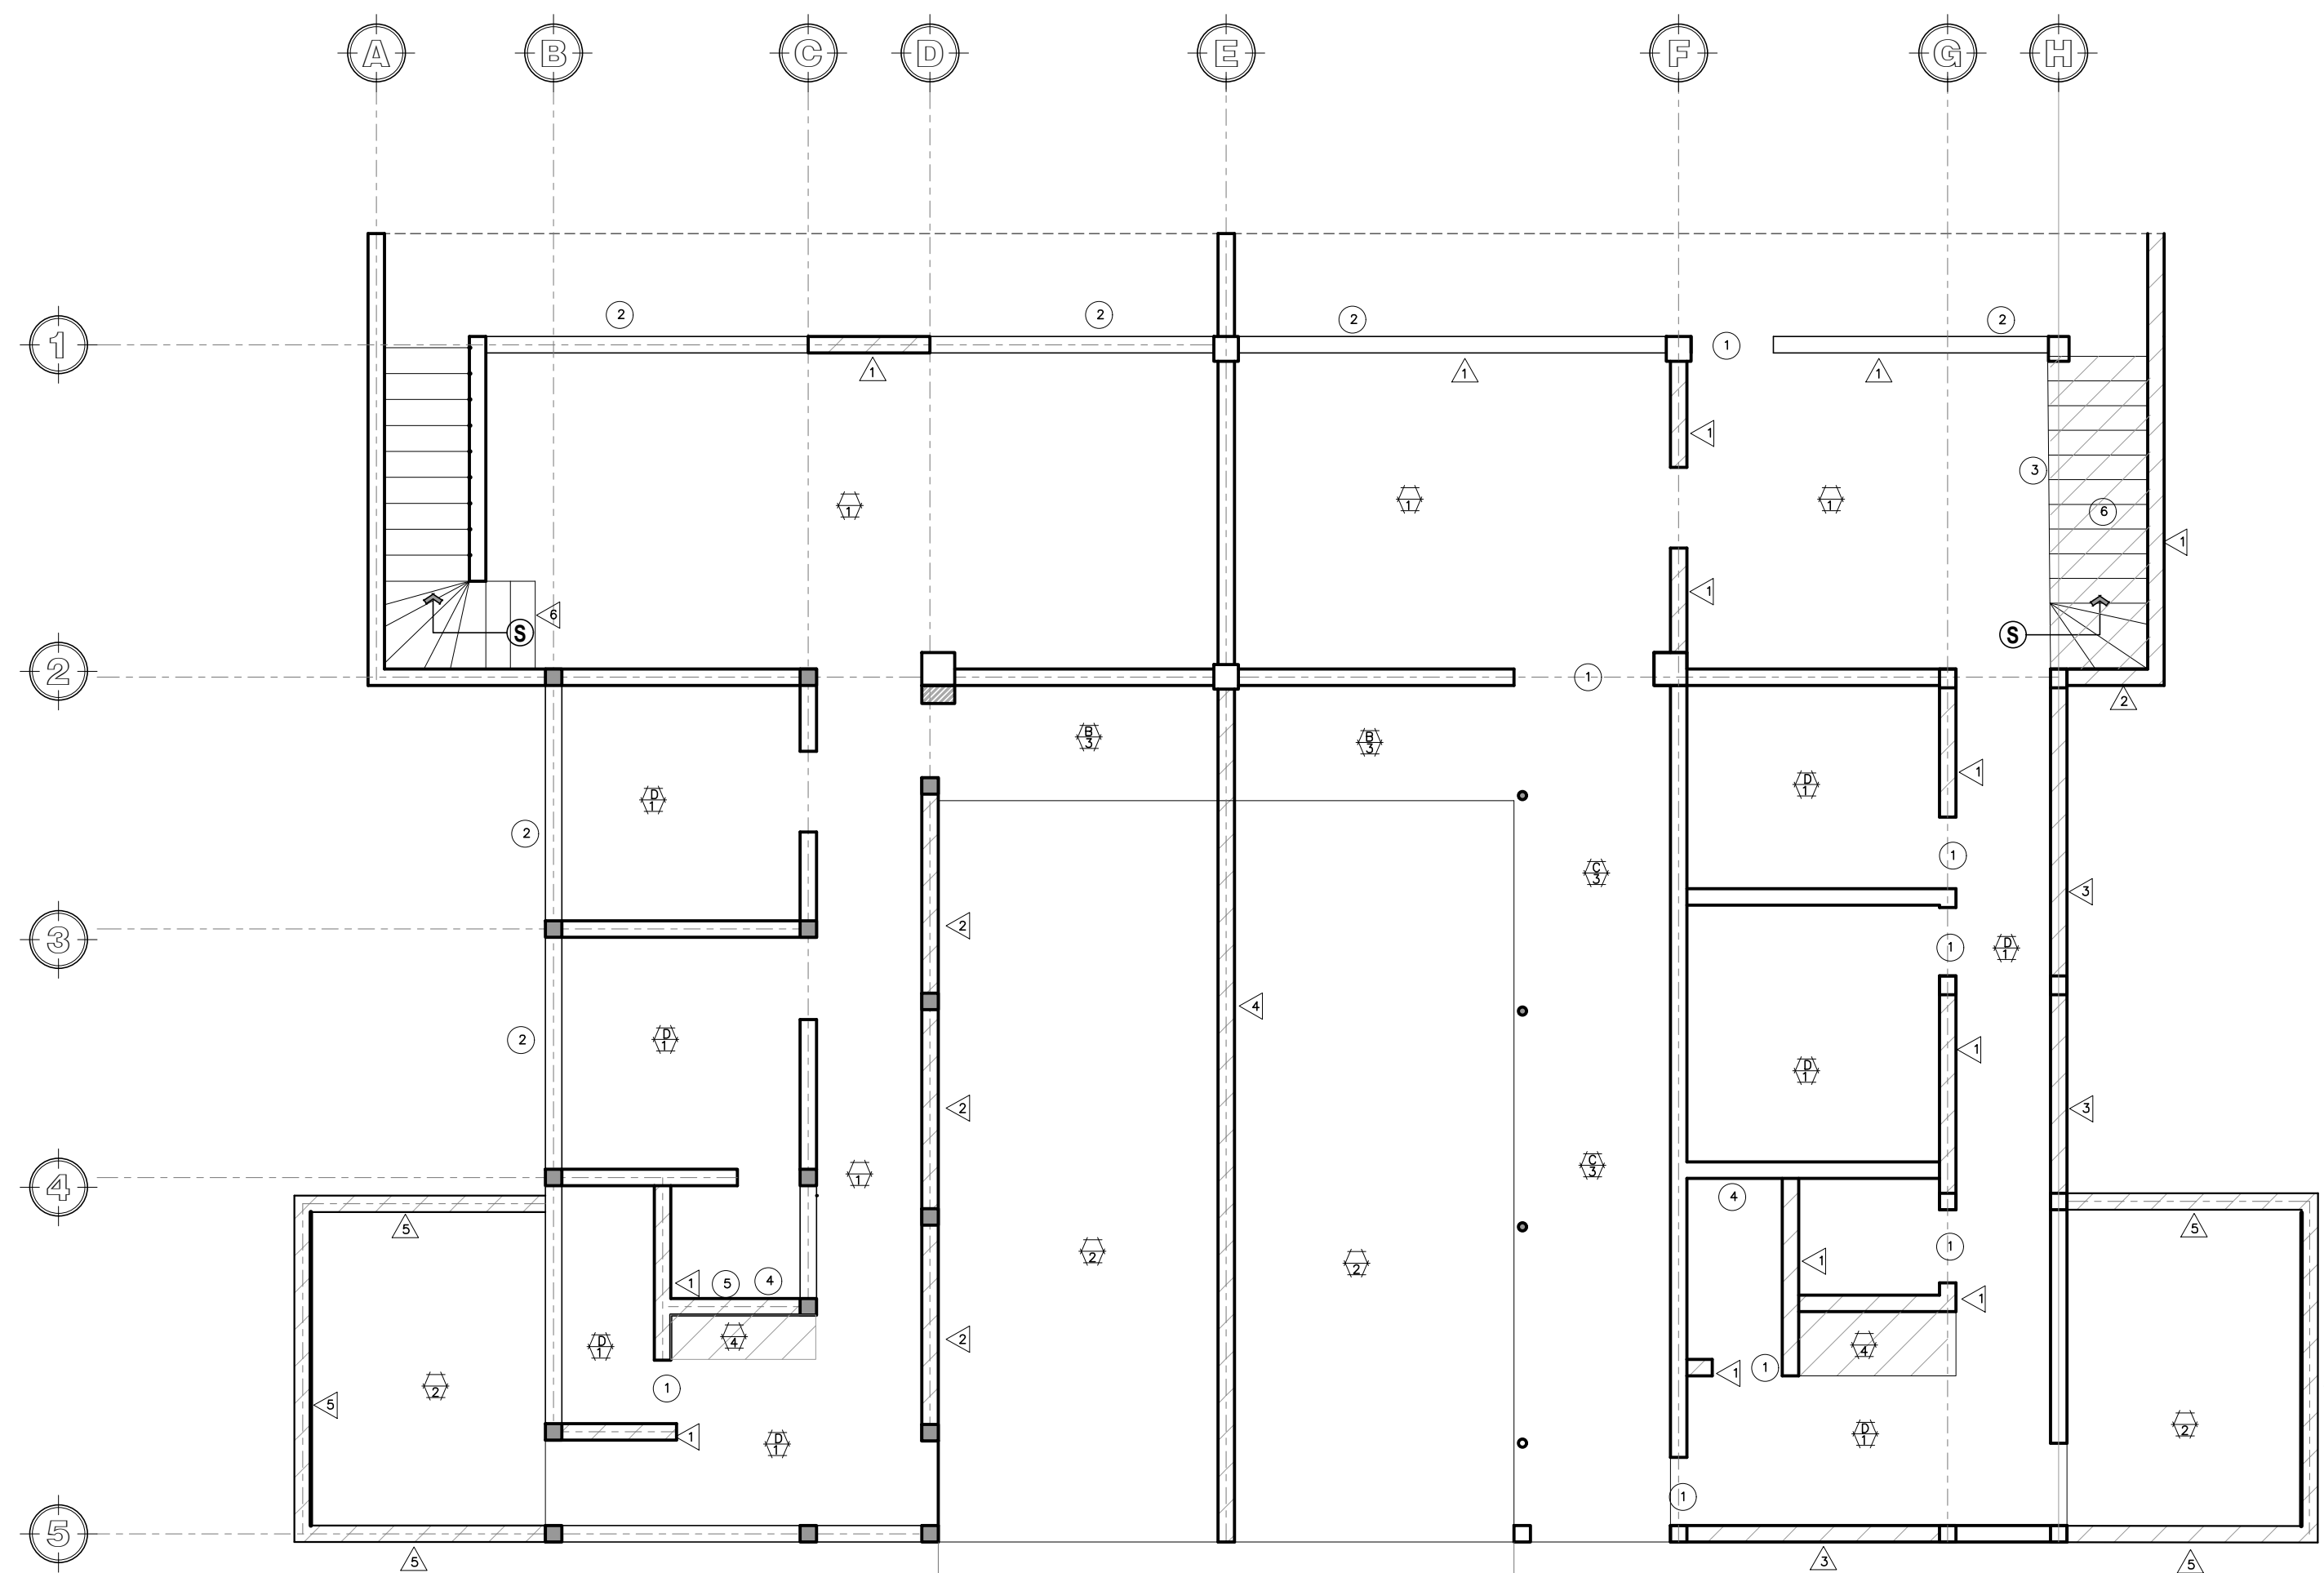

PLANTA DE DEMOLICIONES 1ER NIVEL

DISTRIBUCION ARQUITECTONICA EXISTENTE ESC. 1:75